



標準型

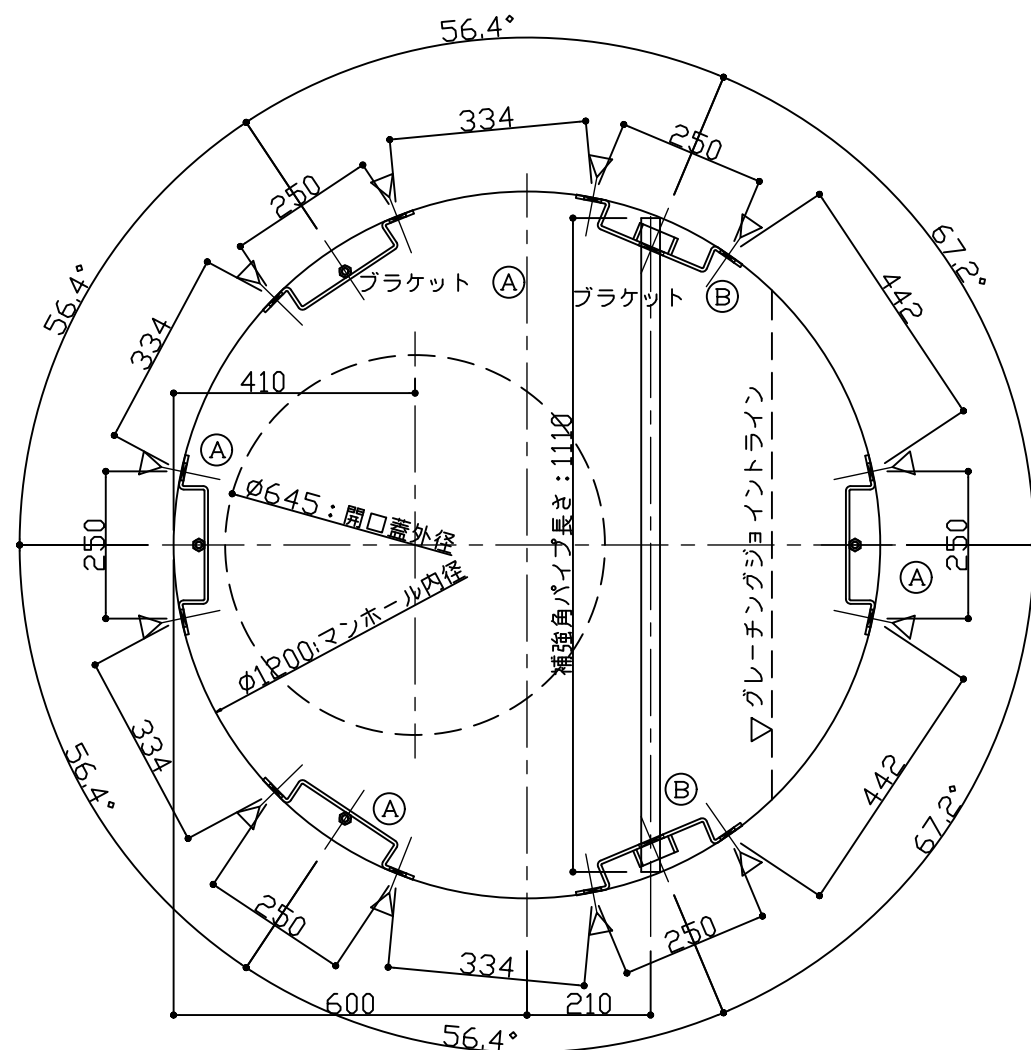


▽印はアンカー位置を表わす


ブラケット配置図

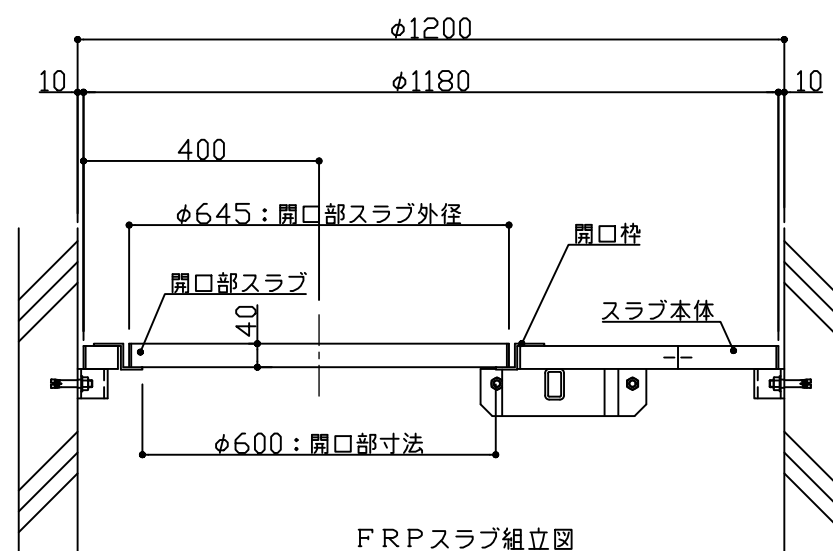


FRPスラブ組立図

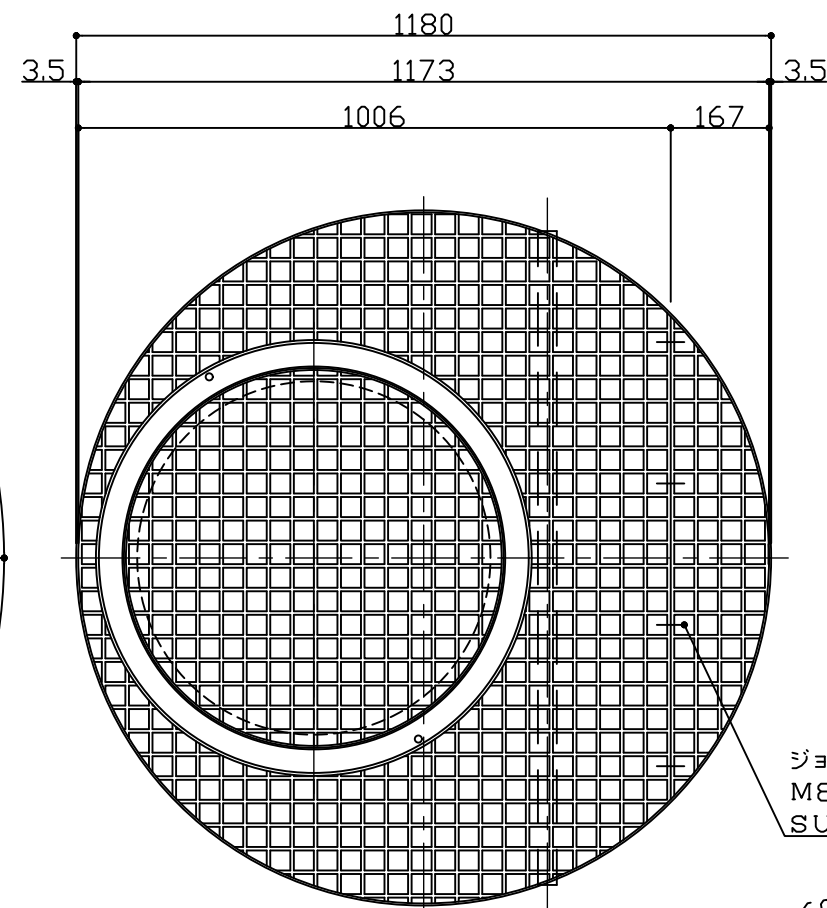


FRP グレーチング伏図

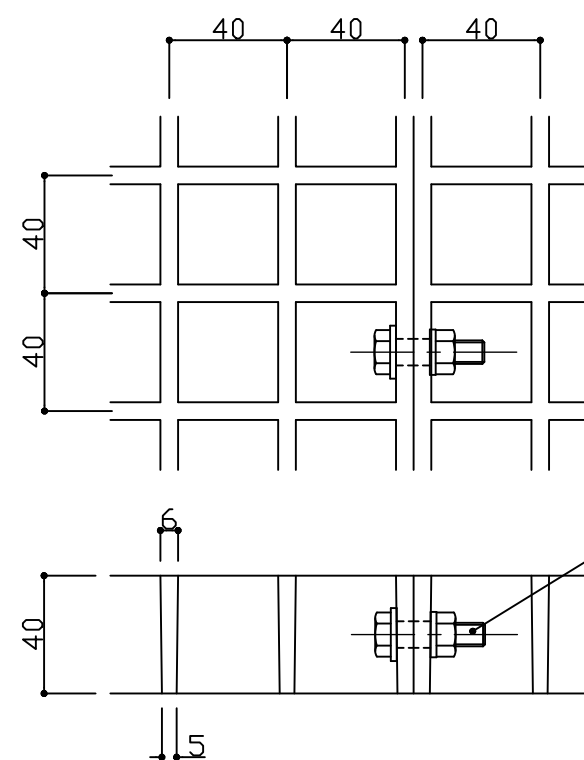


グレーチング詳細図 S : 1 / 4

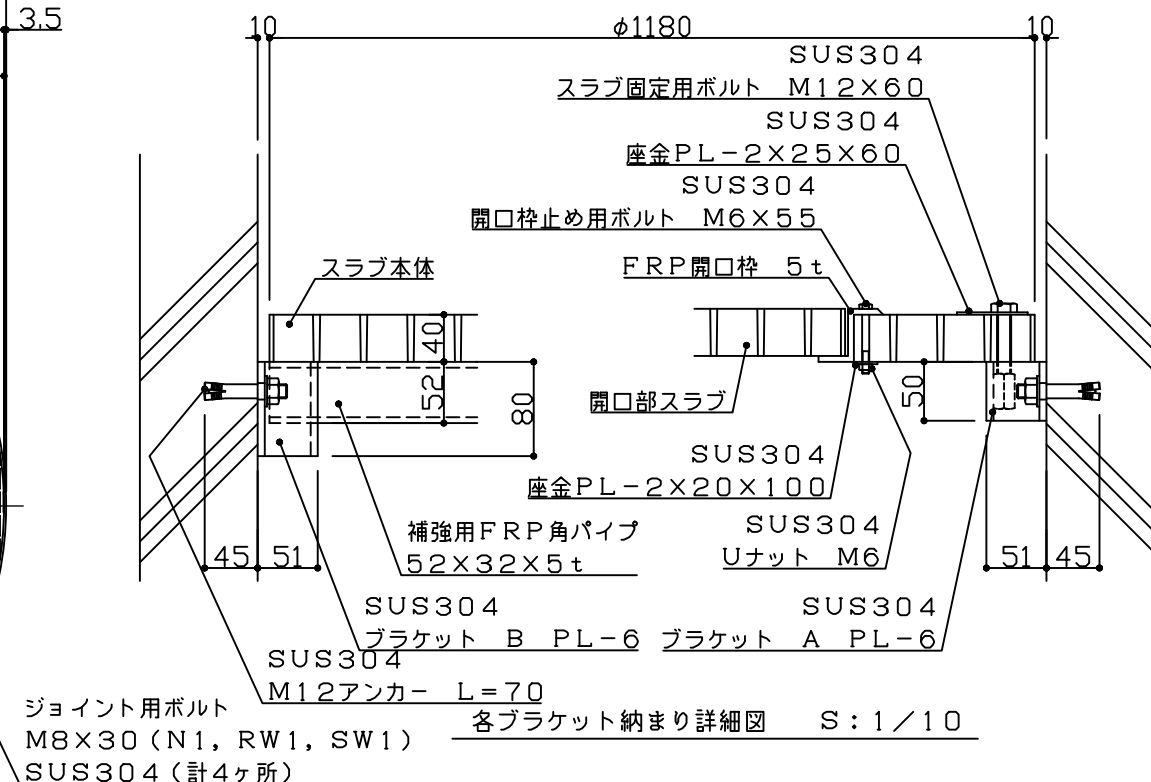

各ブラケット納まり詳細図 S : 1 / 10

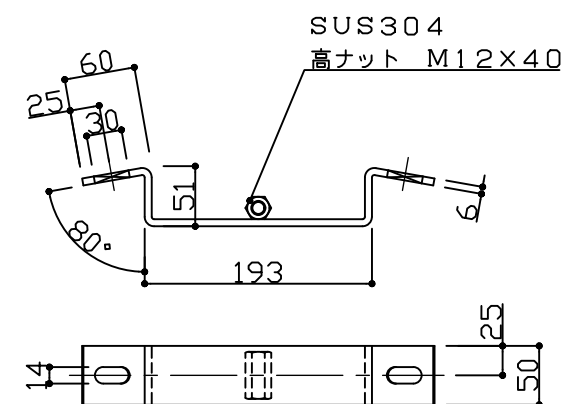

ブラケット A 詳細図 S: 1 / 10

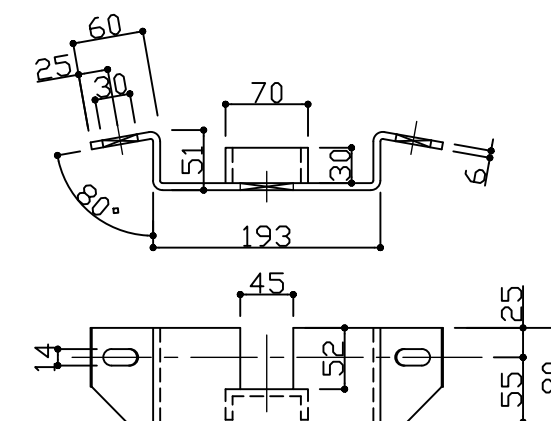

ブラケット B 詳細図 S: 1 / 10

組立用付属部品

品名・サイズ	材 質	単位数量
後打ちアンカー M12×70	SUS304	12個
ブラケット A	SUS304	4個
ブラケット B	SUS304	2個
□P-52×32×5t L=1110	FRP	1本
開口枠止め用BT・NT・W M6×55	SUS304	2組
スラブ固定用BT・W M12×60	SUS304	4組
ジョイント用BT・NT・SW M8×30	SUS304	4組

(注) スラブのジョイント位置は図面と変わることがあります
またAブラケットへのM12ボルト固定は最低対面の2箇所以上としてください

(株)フレックスシステム

図面名称 組立スラブFRPグレーチング図(2号用)	縮尺 S:1/20	図面番号 OASF-002-1
図面内容 ASF-1200 後打ちアンカータイプ	作図日 25.06.16	作図者 WE.K