



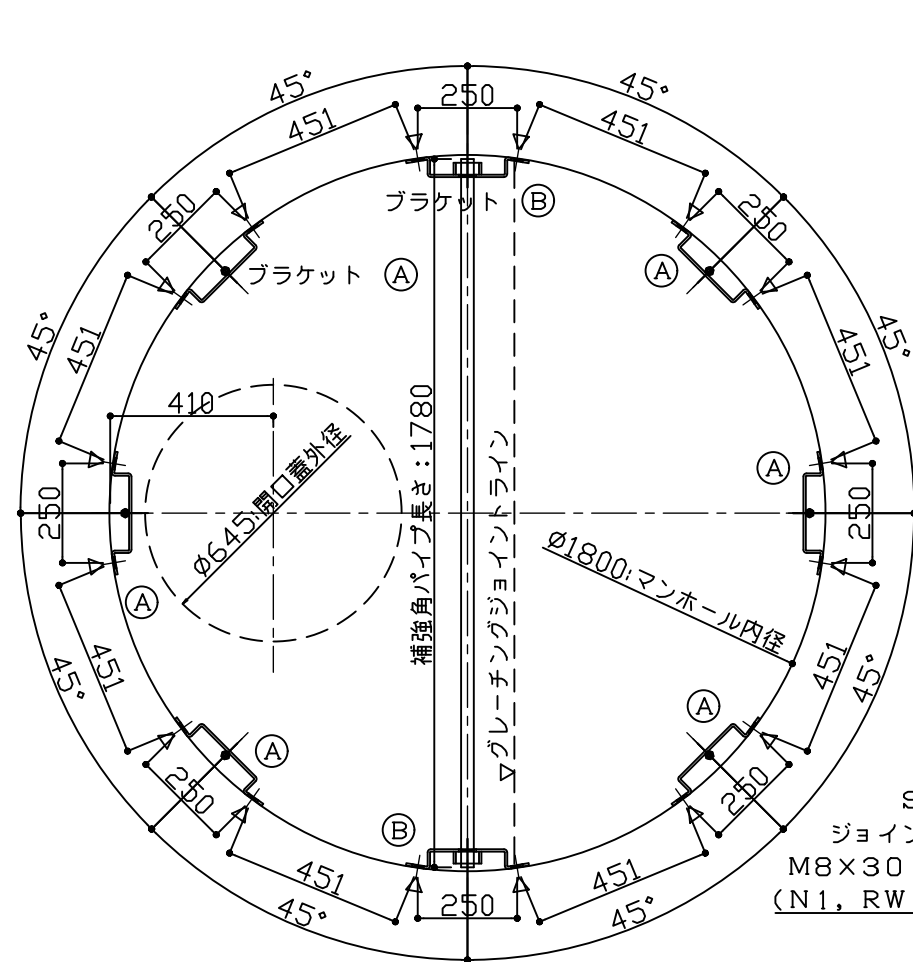


▽ 印はアンカー位置を表わす



ブラケット配置図

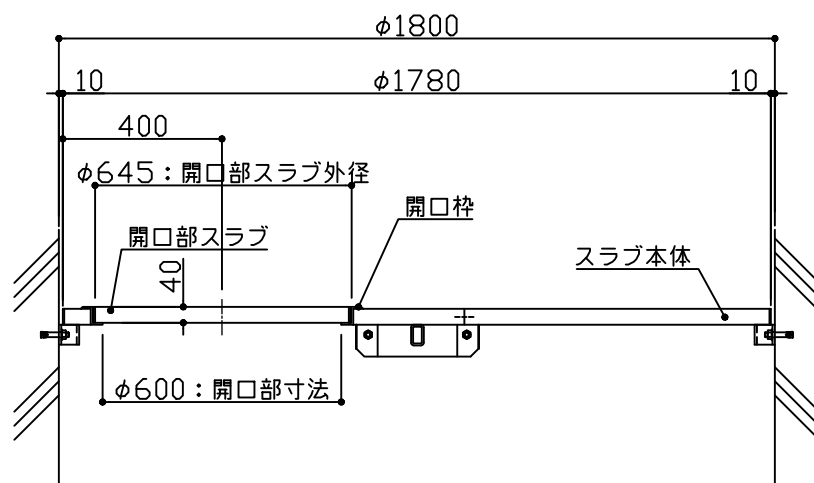

FRPスラブ組立断面図

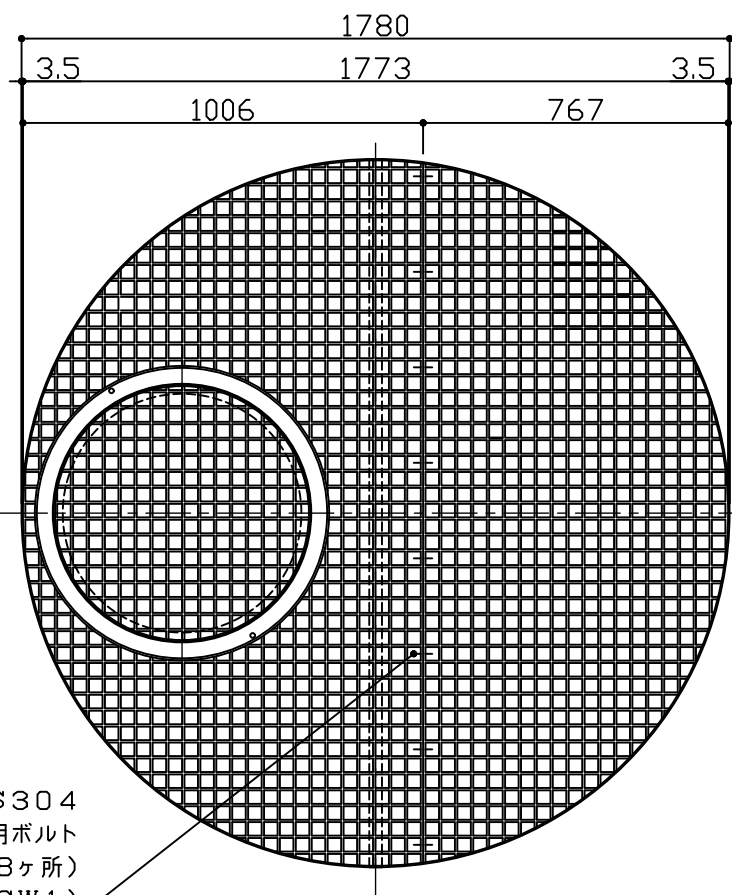


FRPグレーチング伏図

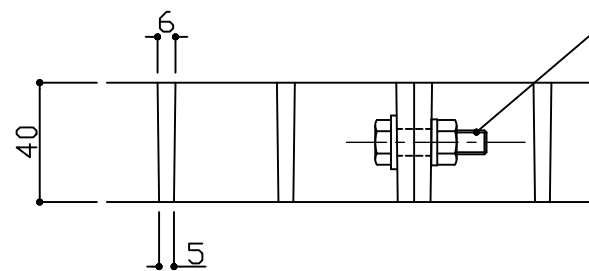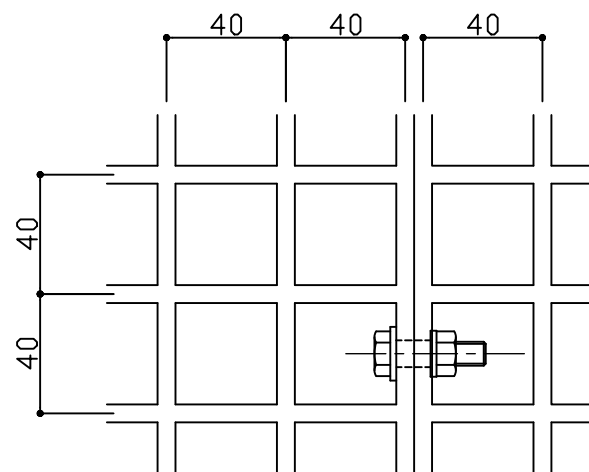


グレーチングジョイント部詳細図 S : 1 / 4


SUS304  
ジョイント用ボルト  
M8×30  
(N1, RW1, SW1)

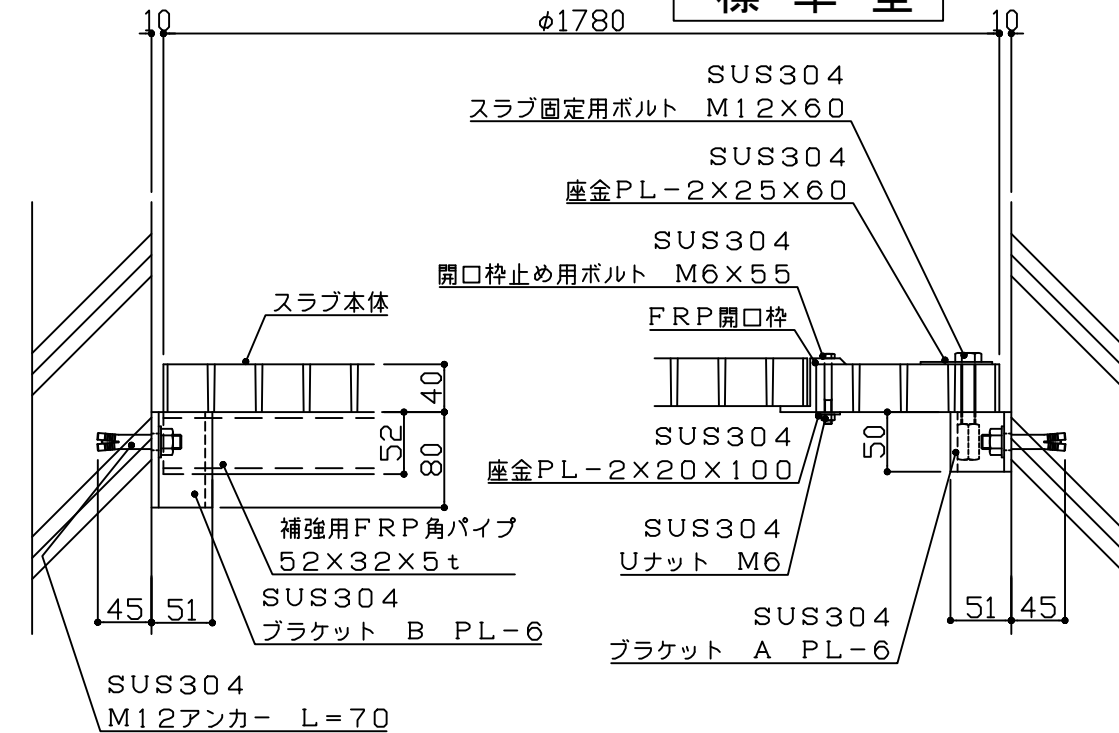

各ブラケット納まり詳細図 S : 1 / 10

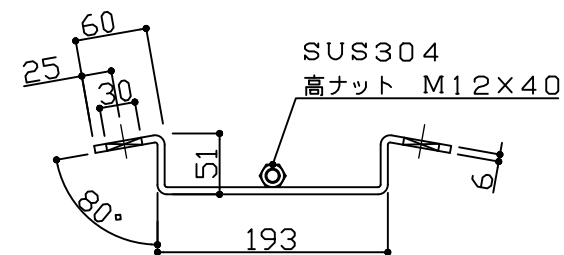

ブラケット A 詳細図 S : 1 / 10

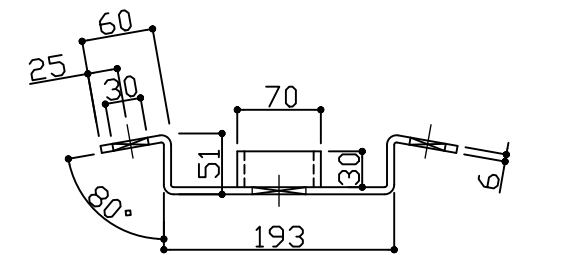

ブラケット B 詳細図 S : 1 / 10

組立用付属部品

| 品名・サイズ               | 材 質    | 単位数量 |
|----------------------|--------|------|
| 後打ちアンカー M12×70       | SUS304 | 16個  |
| ブラケット A              | SUS304 | 6個   |
| ブラケット B              | SUS304 | 2個   |
| □P-52×32×5t L=1780   | FRP    | 1本   |
| 開口枠止め用BT・NT・W M6×55  | SUS304 | 2組   |
| スラブ固定用BT・W M12×60    | SUS304 | 6組   |
| ジョイント用BT・NT・SW M8×30 | SUS304 | 8組   |

(注) スラブのジョイント位置は変わることがあります

また A ブラケットへの M12 ボルト 固定は最低対面の 2 箇所以上としてください

(株)フレックスシステム

|      |                      |     |            |      |            |
|------|----------------------|-----|------------|------|------------|
| 図面名称 | 組立スラブFRPグレーチング図(4号用) | 縮尺  | S : 1 / 30 | 図面番号 | OASF-004-1 |
| 図面内容 | ASF-1800 後打ちアンカータイプ  | 作図日 | 25.06.16   | 作図者  | WE. K      |